


Plan de salle

# LA SKY

*Louis-Philippe Traiteur*

## « LA SKY » Plan de salle S86


Plan de salle d'un maximum de 86 personnes. Tables rondes de 60", on peut assoier de 8 à 10 personnes par table. Le plan de salle S86 se converti en plan de salle de 100 places si on remplace la table d'honneur par deux tables ronde de 60".

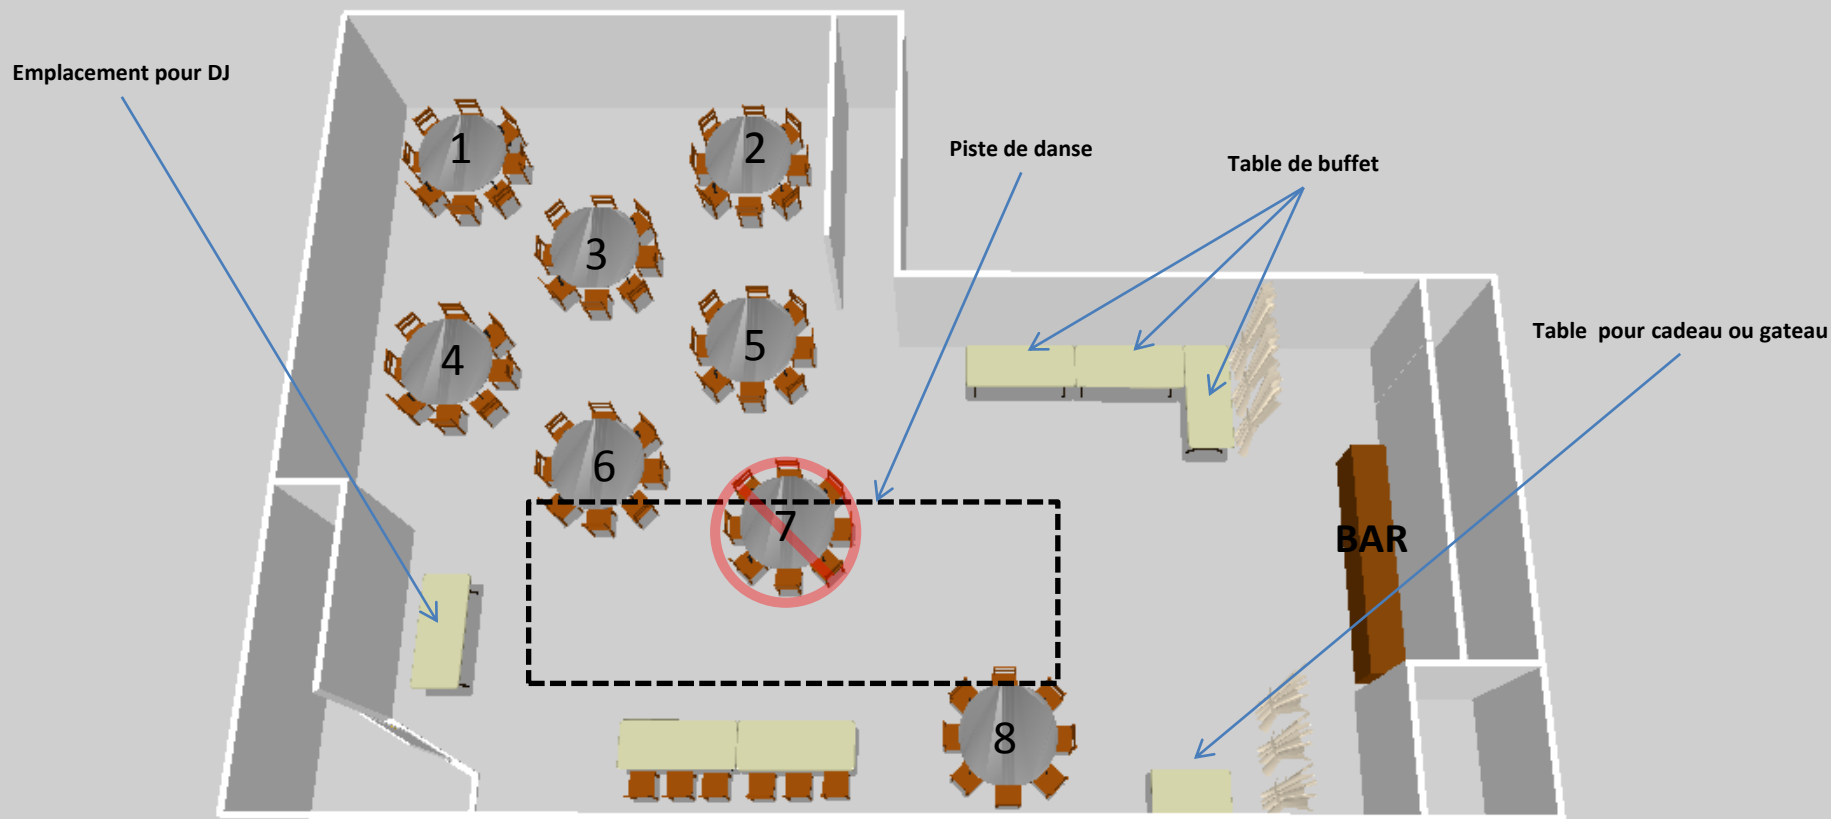

Les tables marquées d'un rond rouge peuvent s'enlever pour agrandir ou faire une piste de danse

## « LA SKY » Plan de salle S96


Plan de salle d'un maximum de 86 personnes. Tables rondes de 60", on peut assoier de 8 à 10 personnes par table. Le plan de salle S96 se converti en plan de salle de 110 places si on remplace la table d'honneur par deux tables ronde de 60".

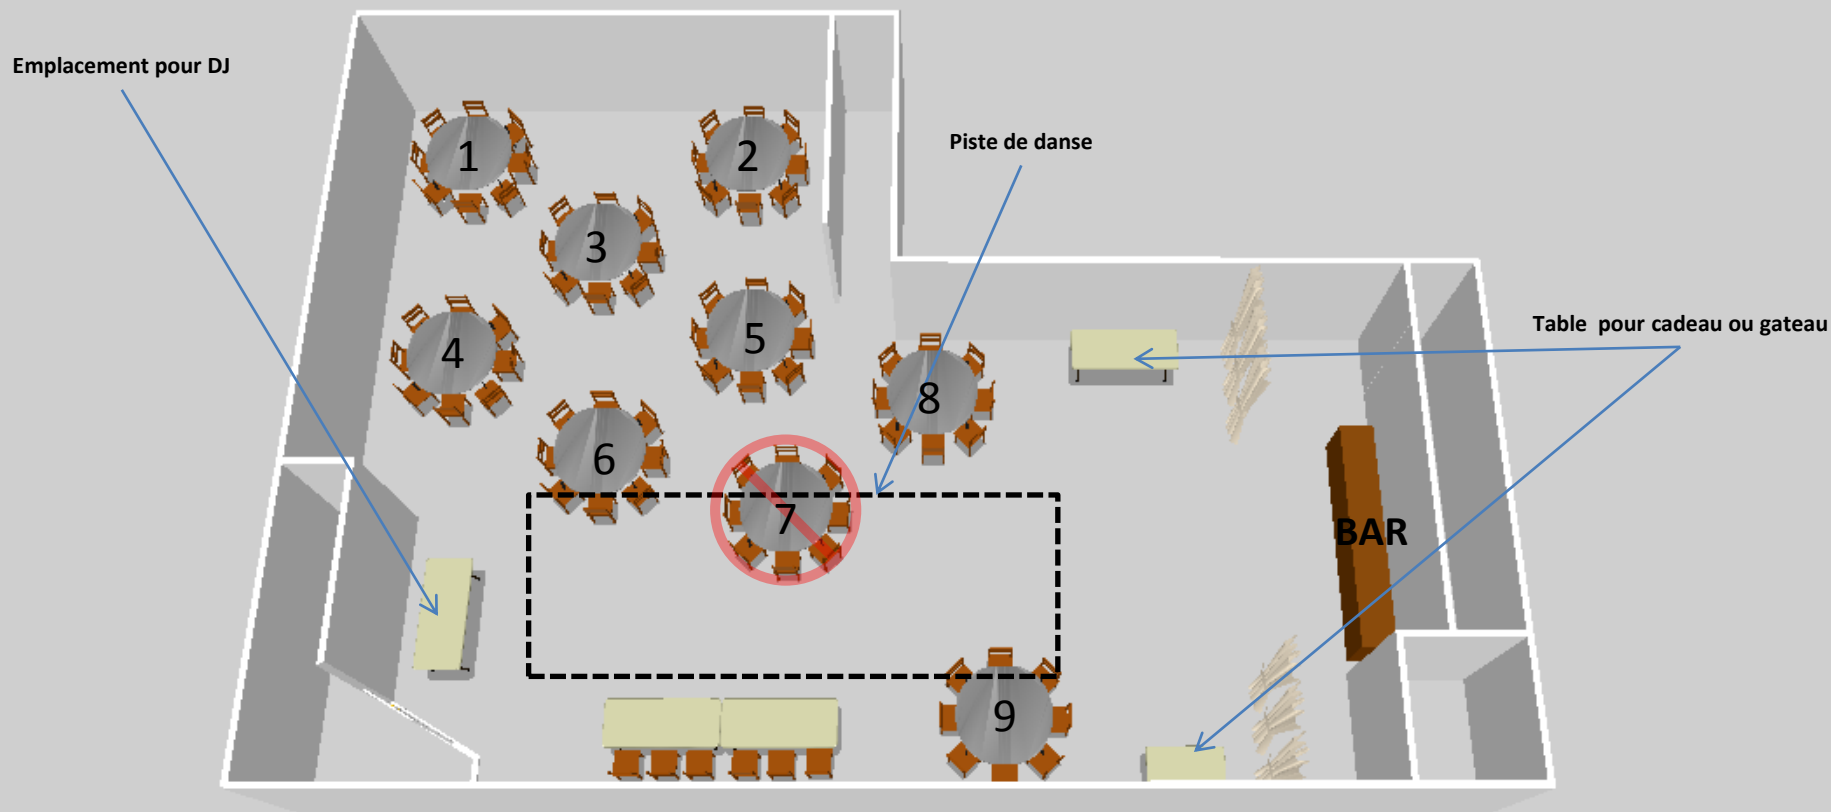

Les tables marquées d'un rond rouge peuvent s'enlever pour agrandir ou faire une piste de danse

# « LA SKY » Plan de salle S100

Plan de salle d'un maximum de 100 personnes. Tables rondes de 60", on peut assoier de 8 à 10 personnes par table. Le plan de salle S100 se converti en plan de salle de 110 places si on remplace la table de buffet par une table ronde de 60".

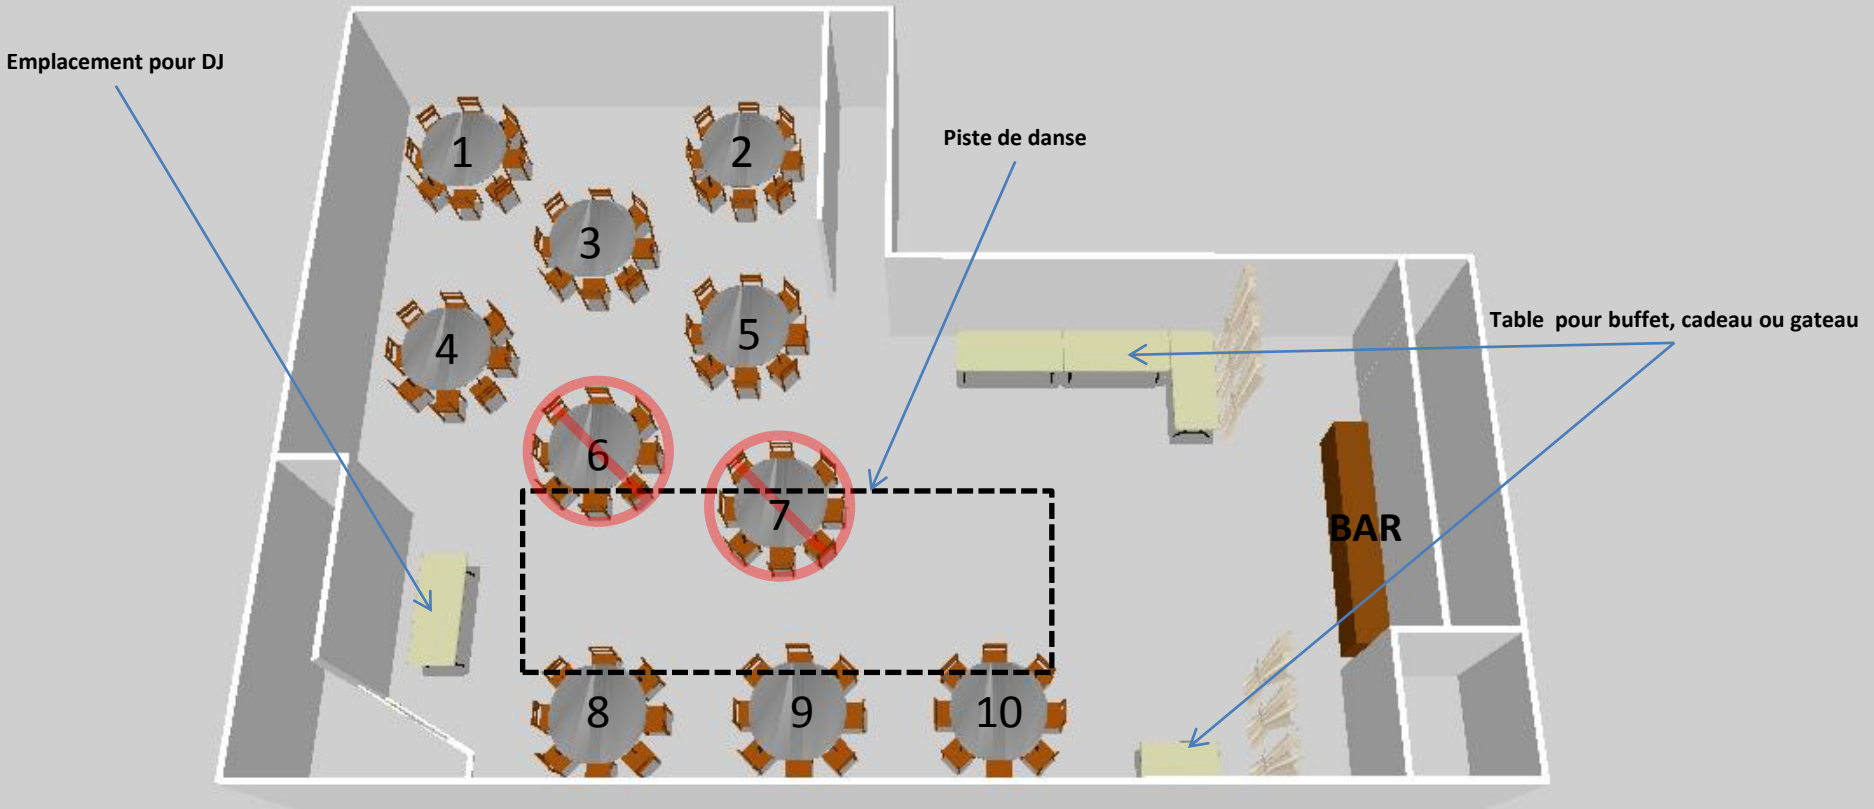

Les tables marquées d'un rond rouge peuvent s'enlever pour agrandir ou faire une piste de danse