


Plan de salle

LA BALLROOM

Louis-Philippe Traiteur

« LA BALLROOM » Plan de salle B126


Plan de salle d'un maximum de 126 personnes. Tables rondes de 60", on peut assoier 8 à 10 personnes par table. Le plan de salle B126 se converti en plan de salle de 140 places si on remplace la table d'honneur par deux tables ronde de 60".

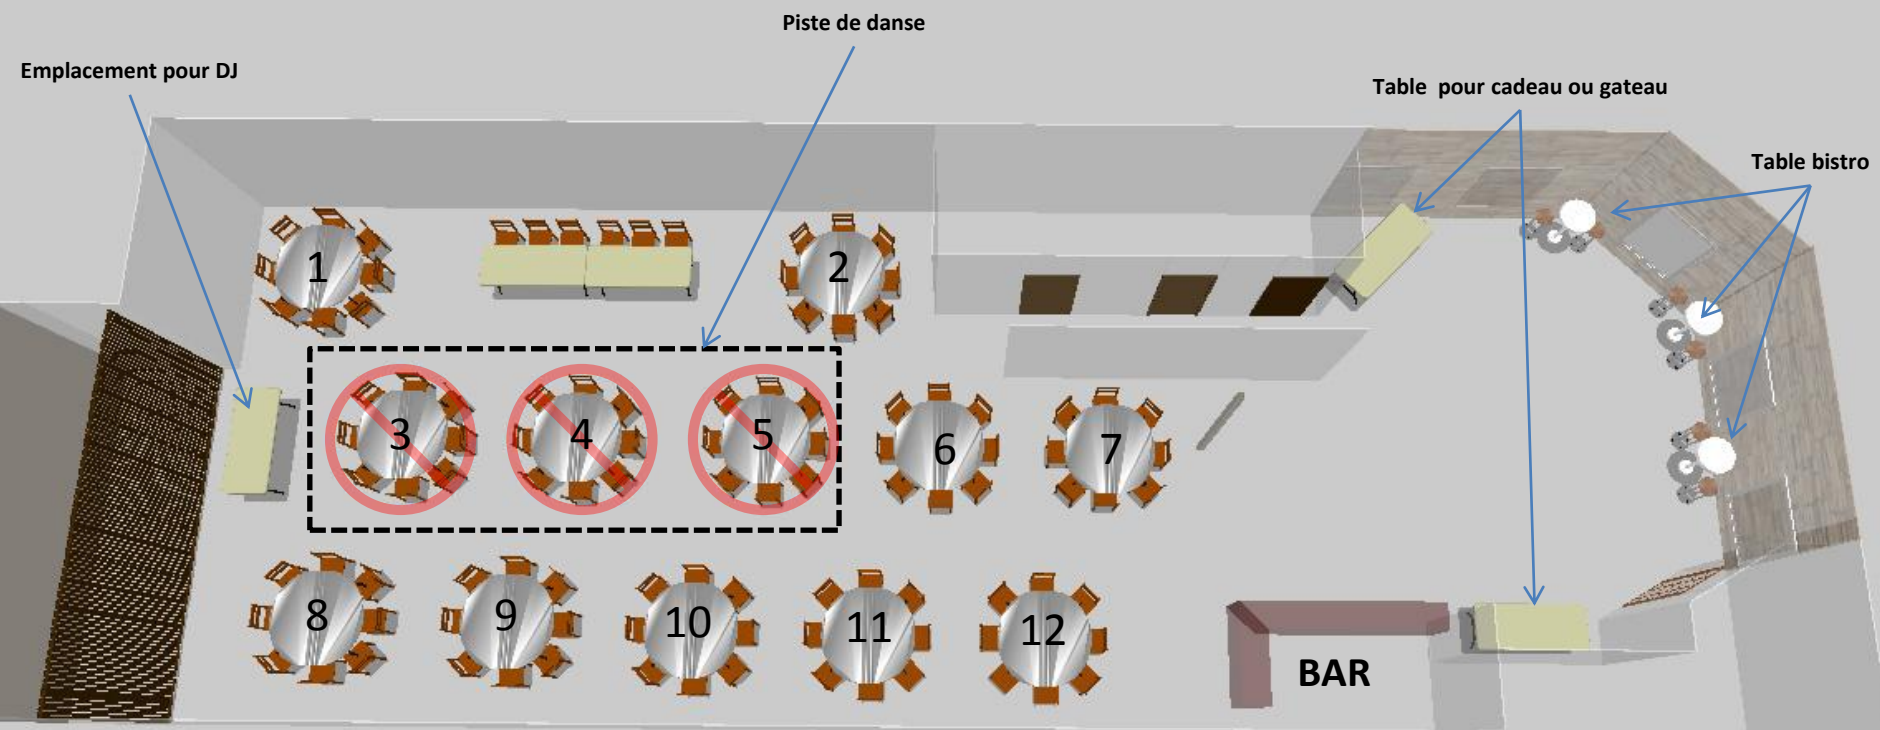

Les tables marquées d'un rond rouge peuvent s'enlever pour agrandir ou faire une piste de danse

« LA BALLROOM » Plan de salle B126 inversé


Plan de salle d'un maximum de 126 personnes. Tables rondes de 60", on peut assoier 8 à 10 personnes par table. Le plan de salle B126 se converti en plan de salle de 140 places si on remplace la table d'honneur par deux tables ronde de 60".

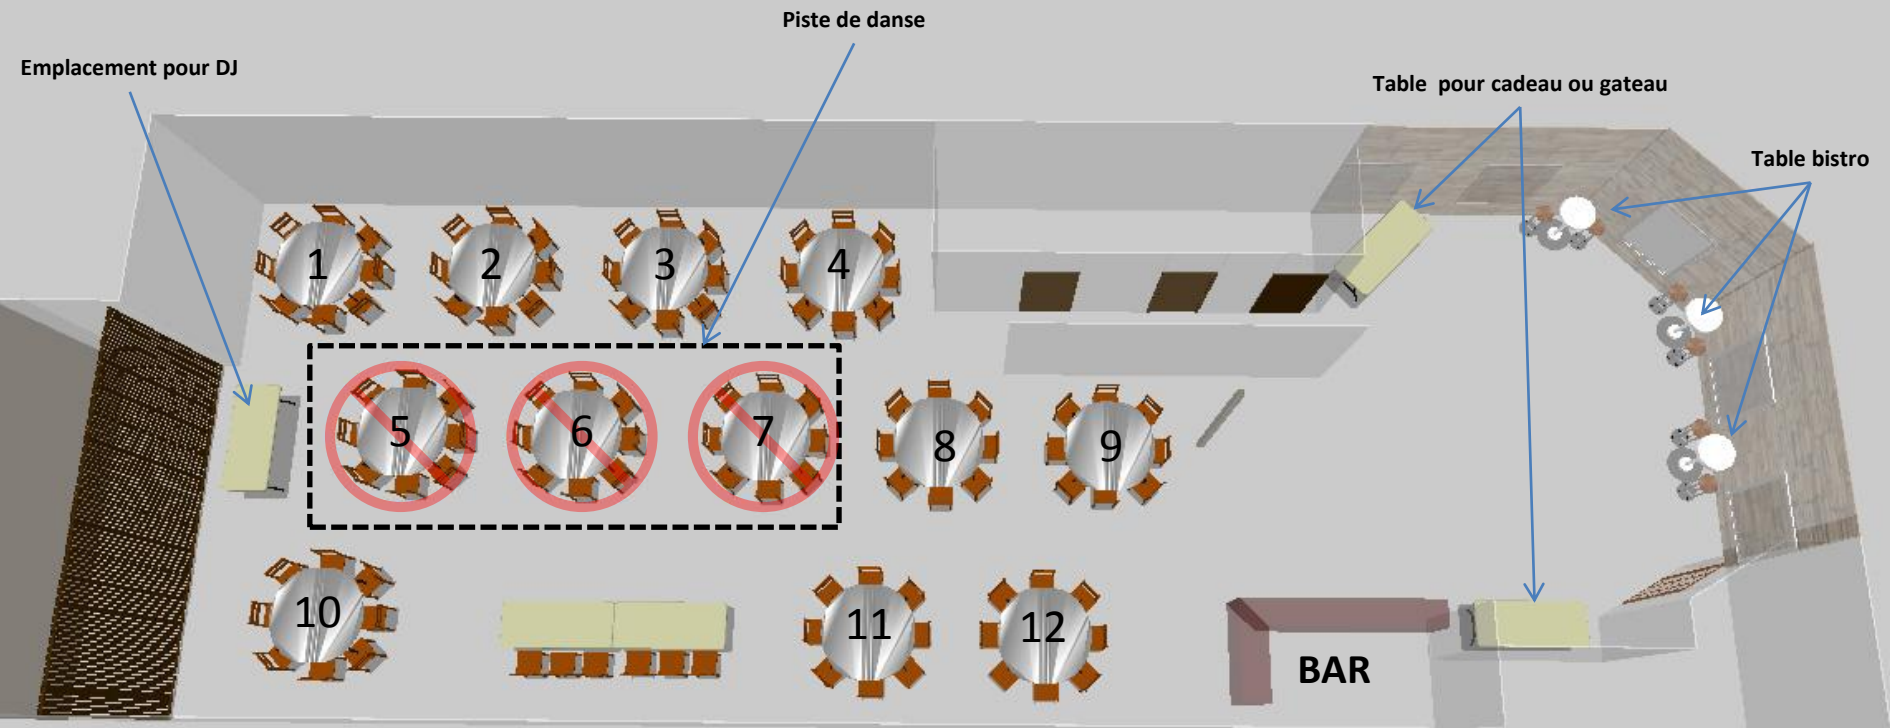

Les tables marquées d'un rond rouge peuvent s'enlever pour agrandir ou faire une piste de danse

« LA BALLROOM » Plan de salle B122 Bistro


Plan de salle d'un maximum de 126 personnes. Tables rondes de 60", on peut assoier 8 à 10 personnes par table. Le plan de salle B126 se converti en plan de salle de 140 places si on remplace la table d'honneur par deux tables ronde de 60".

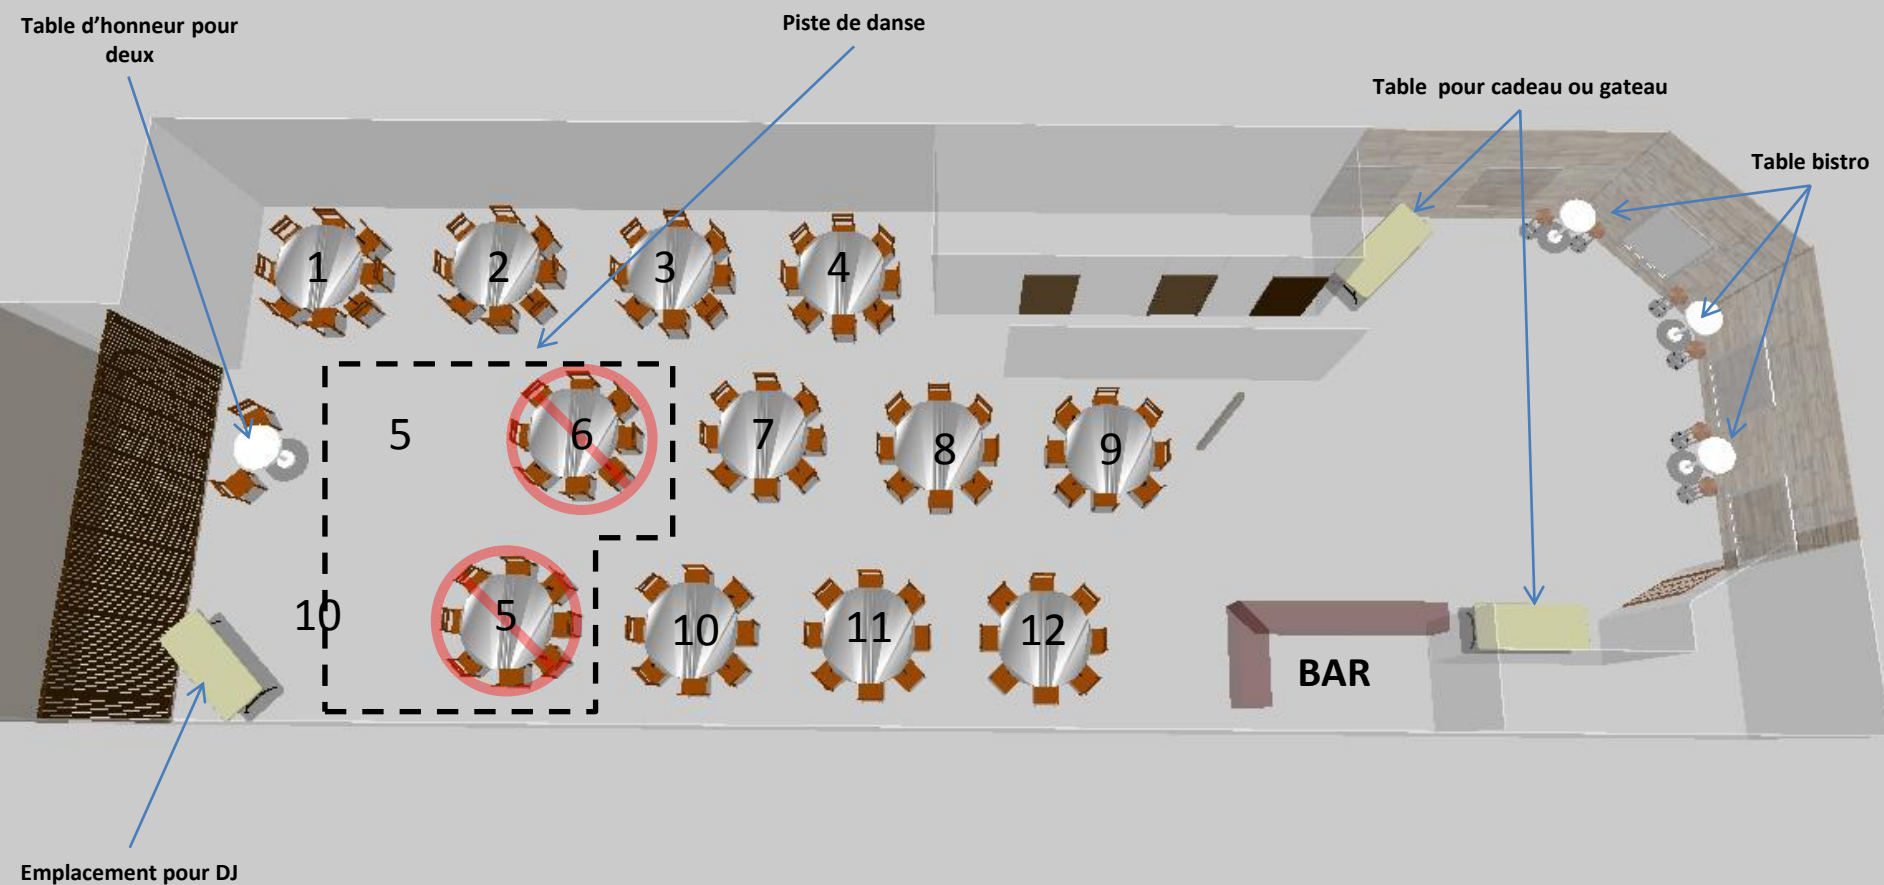

Les tables marquées d'un rond rouge peuvent s'enlever pour agrandir ou faire une piste de danse

« LA BALLROOM » » Plan de salle U30

Plan de salle de 30 personne avec formation de table en "U"

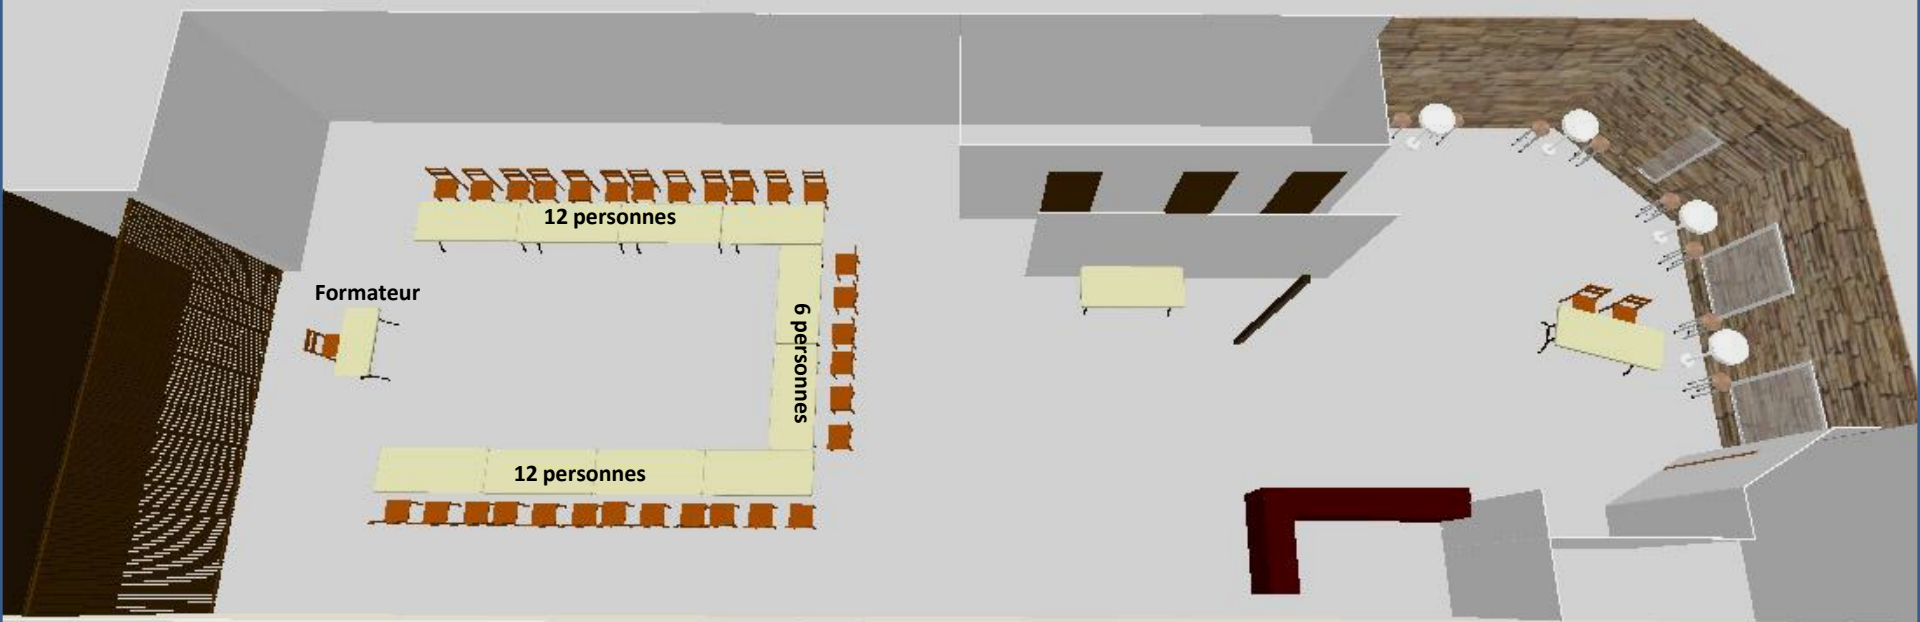

« LA BALLROOM » » Plan de salle F72

Plan de salle de 72 personnes, formation des tables en demi lune, de 6 personnes

